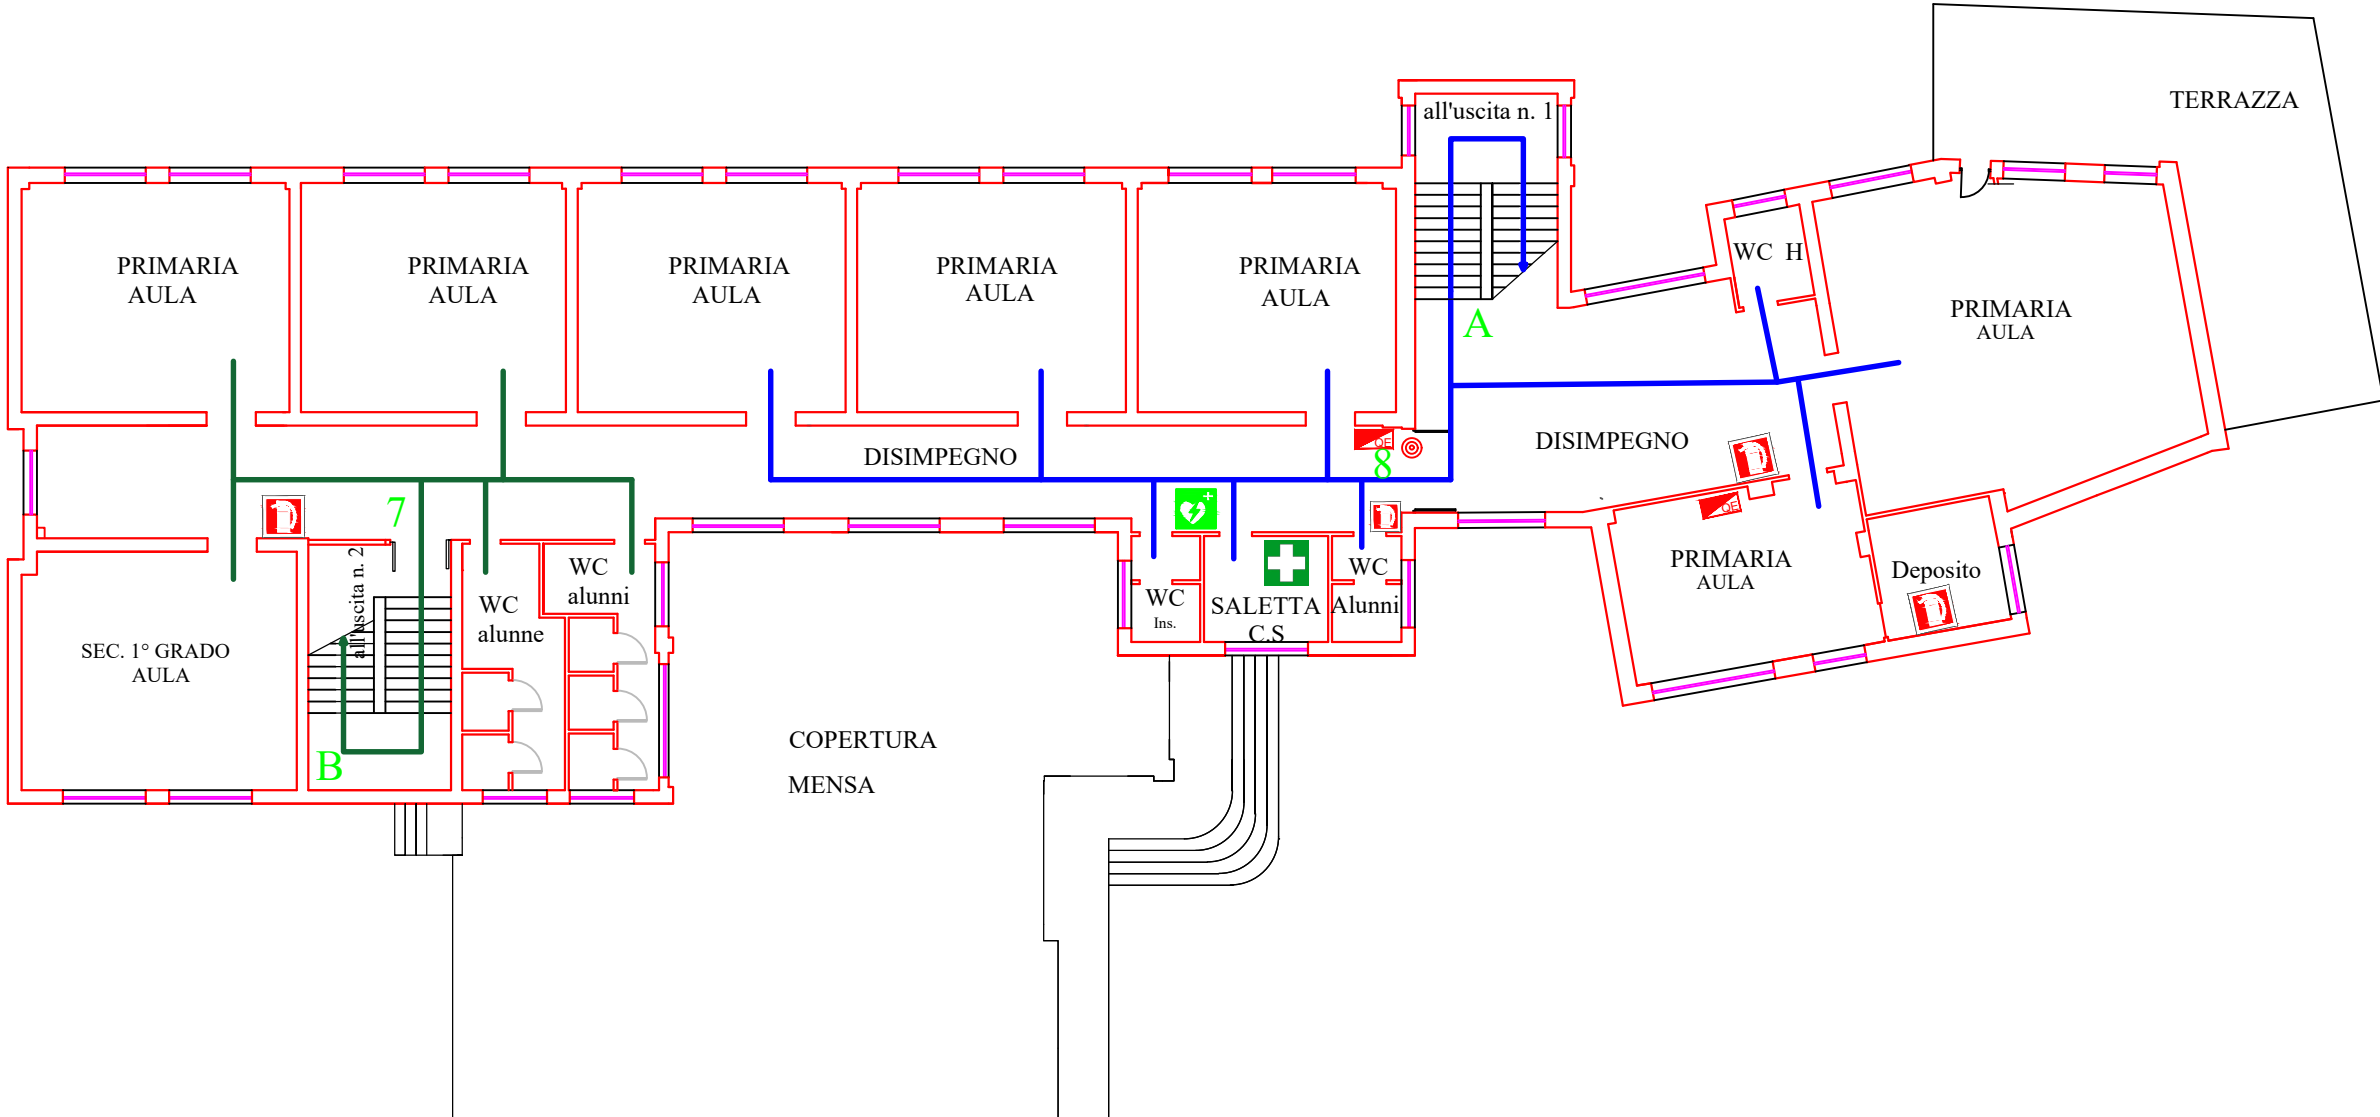


ISTITUTO COMPRENSIVO DI SAN GREGORIO MAGNO-BUCCINO-(SA)		PIANO PRIMO	PLANIMETRIA DI EMERGENZA E DI EVACUAZIONE																																
EDIFICIO DI SCUOLA INFANZIA - PRIMARIA - SECONDARIA 1° GRADO PALOMONTE "BIVIO"			RSPD ing. Mariano Margarella Settembre 2025	NUMERI TELEFONICI DI EMERGENZA <table><tr><td>Vigili del Fuoco</td><td>115</td></tr><tr><td>Carabinieri</td><td>112</td></tr><tr><td>Polizia</td><td>113</td></tr><tr><td>Emergenza Sanitaria</td><td>118</td></tr></table>	Vigili del Fuoco	115	Carabinieri	112	Polizia	113	Emergenza Sanitaria	118																							
Vigili del Fuoco	115																																		
Carabinieri	112																																		
Polizia	113																																		
Emergenza Sanitaria	118																																		
				ASSISTENZA DISABILI Le persone diversamente abili dovranno essere sempre assistite nell'esodo. In caso di difficoltà, si dovrà avvisare il Responsabile della squadra di emergenza e/o avvalersi dell'aiuto delle persone adulte presenti, che dovranno obbligatoriamente fornire la loro disponibilità. 																															
				USO DELL'ESTINTORE -Togliere la spina di sicurezza -Tenere l'estintore verticale -Premere a fondo la leva di comando -Dirigere il getto alla base del fuoco effettuando un movimento a ventaglio																															
				SEGNALAZIONE DI PERICOLO Chiunque individui un principio di incendio o rilevi qualche altro fatto anomalo (presenza di fumo, scoppi , crolli, spargimenti di sostanze infiammabile.) deve avvertire immediatamente un addetto della squadra di emergenza , segnalando: la natura dell'emergenza il luogo dell'emergenza l'eventuale presenza di infortunati																															
				PROCEDURE DI EVACUAZIONE DA ADOTTARE IN CASO DI ALLARME -Un segnale acustico continuo e prolungato avverte di una situazione di emergenza per incendio o altra natura che richiede un'evacuazione immediata dell'edificio. -E' importante mantenere la calma ed evitare di trasmettere il panico ad altre persone. -Abbandonare i locali con calma ma senza indugio,utilizzando le uscite di sicurezza più vicine indicate da apposita segnaletica e riportate nelle planimetrie affisse. -Raggiunto il punto di raccolta non rientrare nell'edificio fino a quando non vengono ripristinate le condizioni di normalità.																															
LEGENDA <table><tr><td></td><td>ESTINTORE</td><td></td><td>ZONA DI RACCOLTA</td></tr><tr><td></td><td>QUADRO ELETTRICO</td><td></td><td>PERCORSI D'ESODO</td></tr><tr><td></td><td>CASSETTA PRIMO SOCCORSO</td><td>A</td><td>SCALA INTERNA</td></tr><tr><td></td><td>DEFIBRILLATORE</td><td>B</td><td>SCALA INTERNA PROTETTA</td></tr><tr><td></td><td>ALLARME CAMPANELLA</td><td>1-1a-2-3-4</td><td>USCITE DI EMERGENZA</td></tr><tr><td></td><td>ALLARME ANTINCENDIO</td><td>5-6-7-8</td><td></td></tr><tr><td></td><td></td><td></td><td>VOI SIETE QUI</td></tr></table>						ESTINTORE		ZONA DI RACCOLTA		QUADRO ELETTRICO		PERCORSI D'ESODO		CASSETTA PRIMO SOCCORSO	A	SCALA INTERNA		DEFIBRILLATORE	B	SCALA INTERNA PROTETTA		ALLARME CAMPANELLA	1-1a-2-3-4	USCITE DI EMERGENZA		ALLARME ANTINCENDIO	5-6-7-8					VOI SIETE QUI	EMERGENZA INCENDIO Adottare le procedure di evacuazione previste SE IL FUMO RENDE IMPRATICABILE L'USCITA -Rientrare nel locale chiudendo la porta -Mantenersi il più basso possibile -Proteggere le vie respiratorie -Manifestare la propria presenza	EMERGENZA SISMICA -Mantenere la calma: non lasciarsi prendere dal panico -Trovare luoghi di riparo da oggetti in caduta libera senza creare confusione: sotto il banco o addossati alla parete, lontano da finestre ed armadi Dopo la scossa , all'ordine di evacuazione ,abbandonare ordinatamente l'ambiente seguendo le procedure di evacuazione previste	
	ESTINTORE		ZONA DI RACCOLTA																																
	QUADRO ELETTRICO		PERCORSI D'ESODO																																
	CASSETTA PRIMO SOCCORSO	A	SCALA INTERNA																																
	DEFIBRILLATORE	B	SCALA INTERNA PROTETTA																																
	ALLARME CAMPANELLA	1-1a-2-3-4	USCITE DI EMERGENZA																																
	ALLARME ANTINCENDIO	5-6-7-8																																	
			VOI SIETE QUI																																
PLANIMETRIA DI INSIEME 																																			