


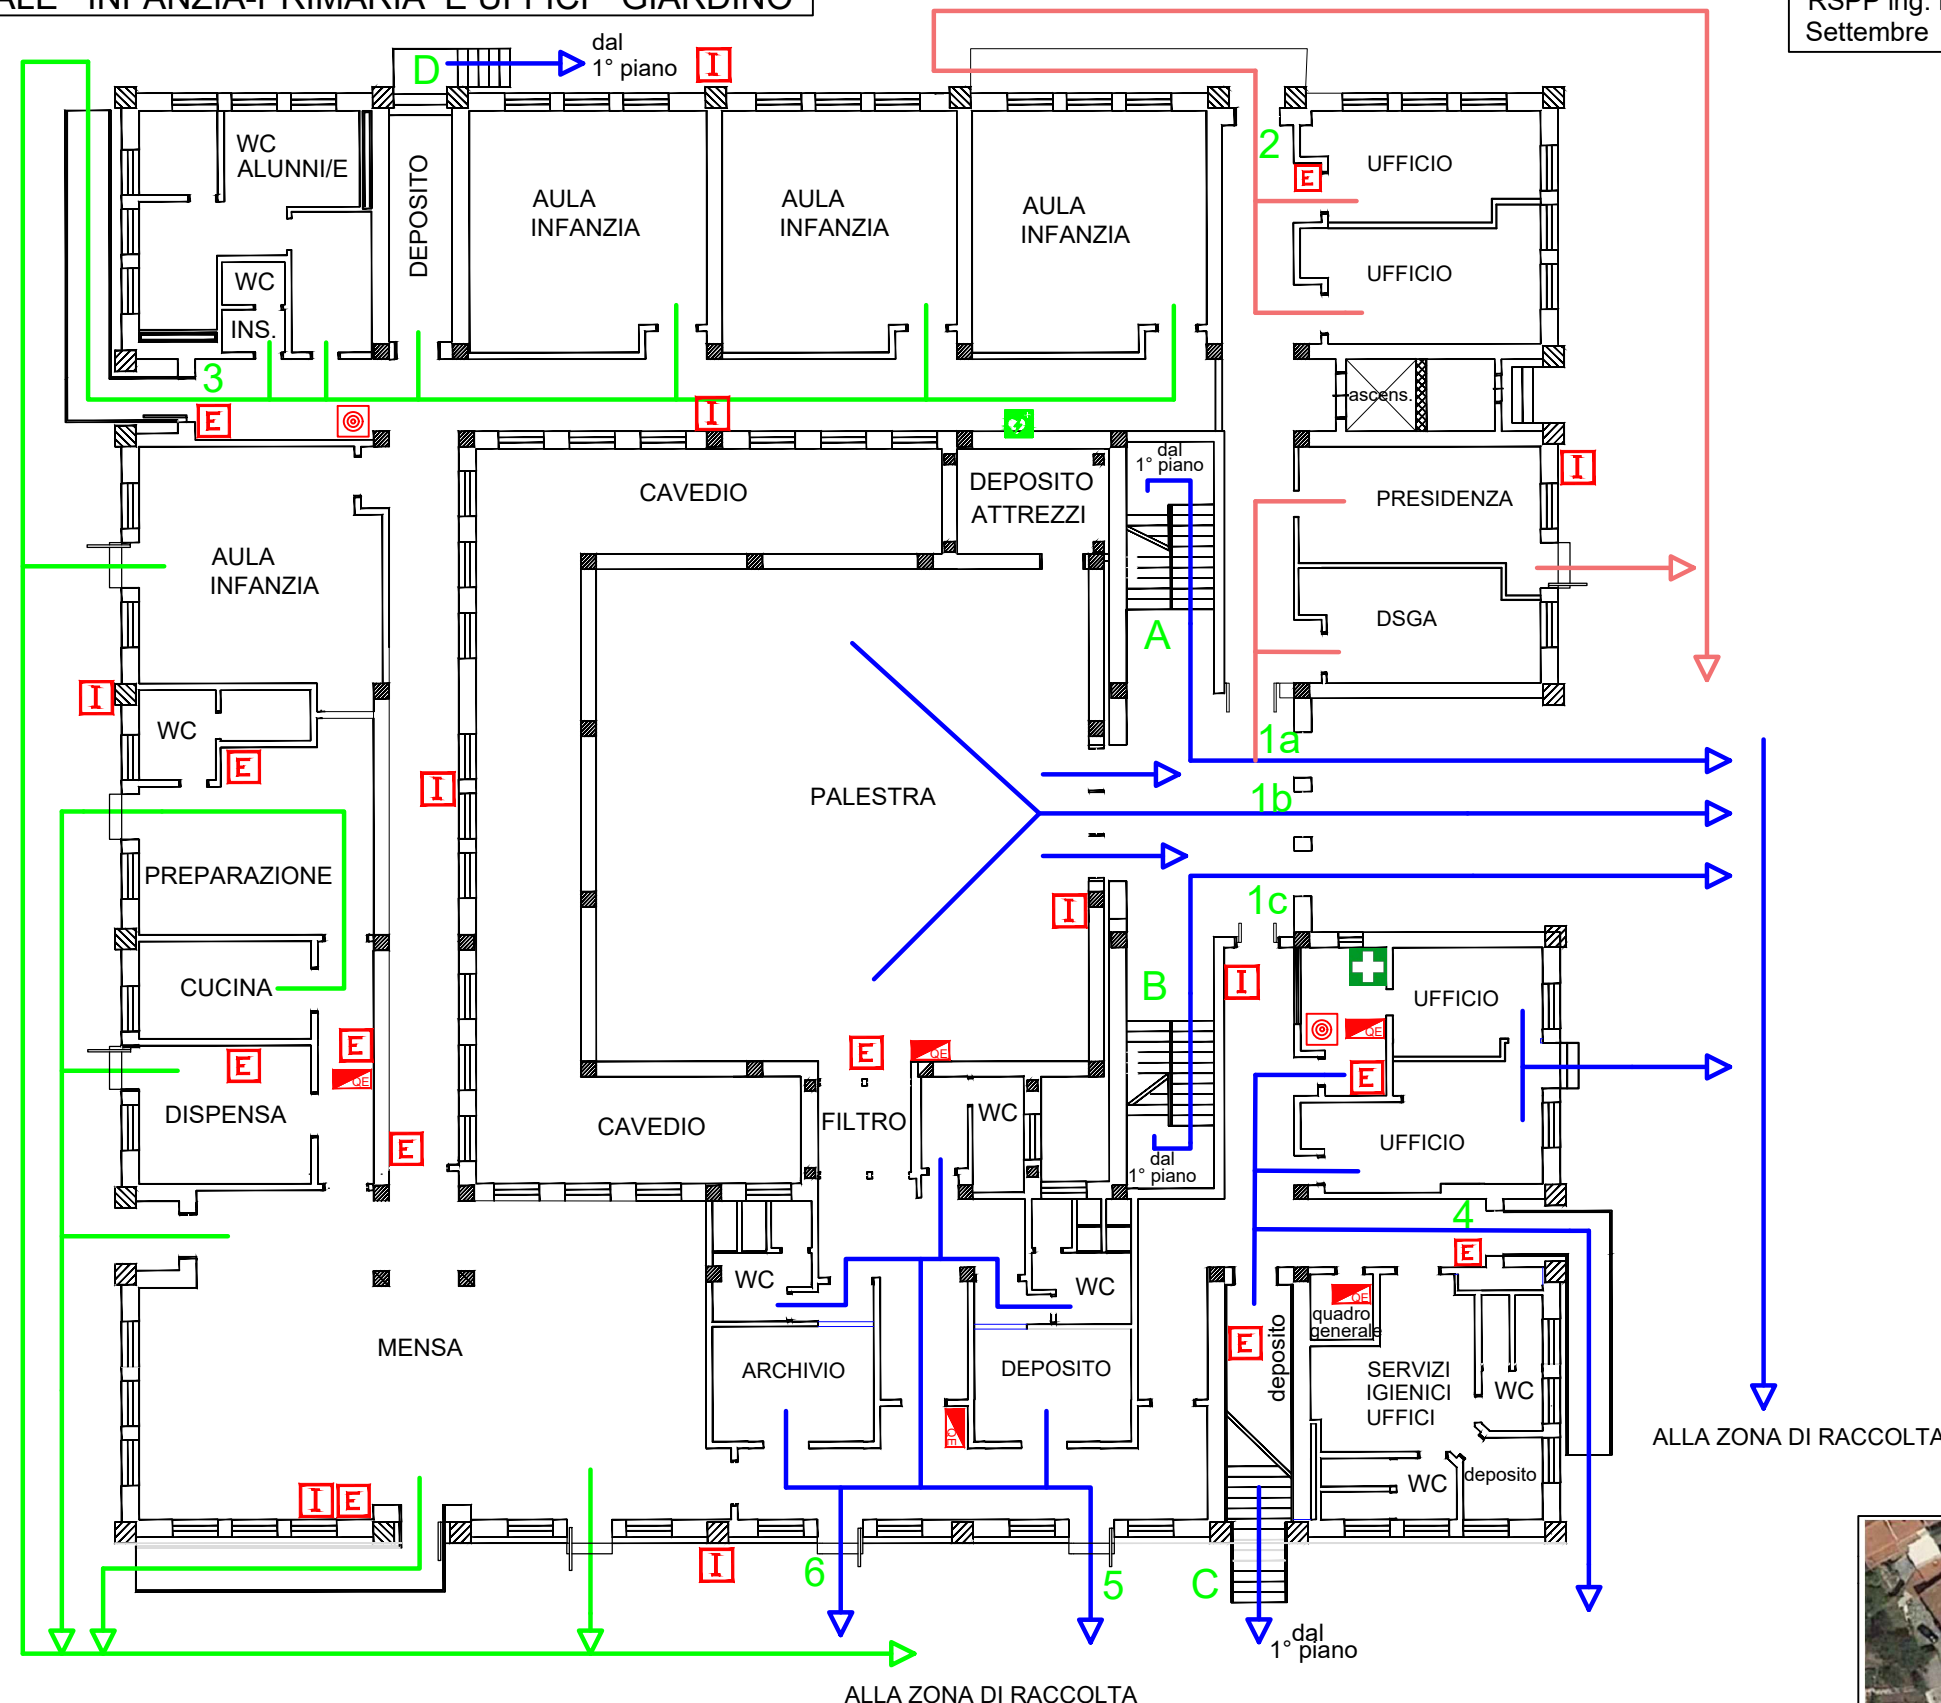

ALLA ZONA DI RACCOLTA

- | | | | |
|---|-------------------------|---|---------------------|
|  | IDRANTE |  | ZONA DI RACCOLTA |
|  | ESTINTORE |  | PERCORSI D'ESODO |
|  | QUADRO ELETTRICO |  | |
|  | CASSETTA PRIMO SOCCORSO |  | |
|  | DEFIBRILLATORE | A-B | SCALE INTERNE |
|  | ALLARME CAMPANELLA | C-D | SCALE EMERGENZA |
|  | VOI SIETE QUI | 1a-1b-1c-2-3-4-5 | USCITE DI EMERGENZA |
| | | 6-7-8-9-10-11-12 | USCITE DI EMERGENZA |

Adottare le procedure di evacuazione previste
SE IL FUMO RENDE IMPRATICABILE
L'USCITA

- Rientrare nel locale chiudendo la porta
- Mantenersi il più basso possibile
- Proteggere le vie respiratorie
- Manifestare la propria presenza

- Mantenere la calma: non lasciarsi prendere dal panico
- Trovare luoghi di riparo da oggetti in caduta libera senza creare confusione: sotto il banco o addossati alla parete, lontano da finestre ed armadi

Dopo la scossa , all'ordine di evacuazione ,abbandonare ordinatamente l'ambiente seguendo le procedure di evacuazione previste

